屯門大會堂　文娛廳燈光圖
TMTH CA Hall Light Plan

LEGEND

- 575W ETC S4 25/50 ZOOM PROFILE
- 575W ETC S4 PARnel
- 650W Selecon Acclaim Fresnel
- 500W CODA4 BATTERN LIGHT
- OPTIKINETICS STROBE LIGHT

COLOR CODE

R -- L106
Y -- L104
B -- L132
G -- L124

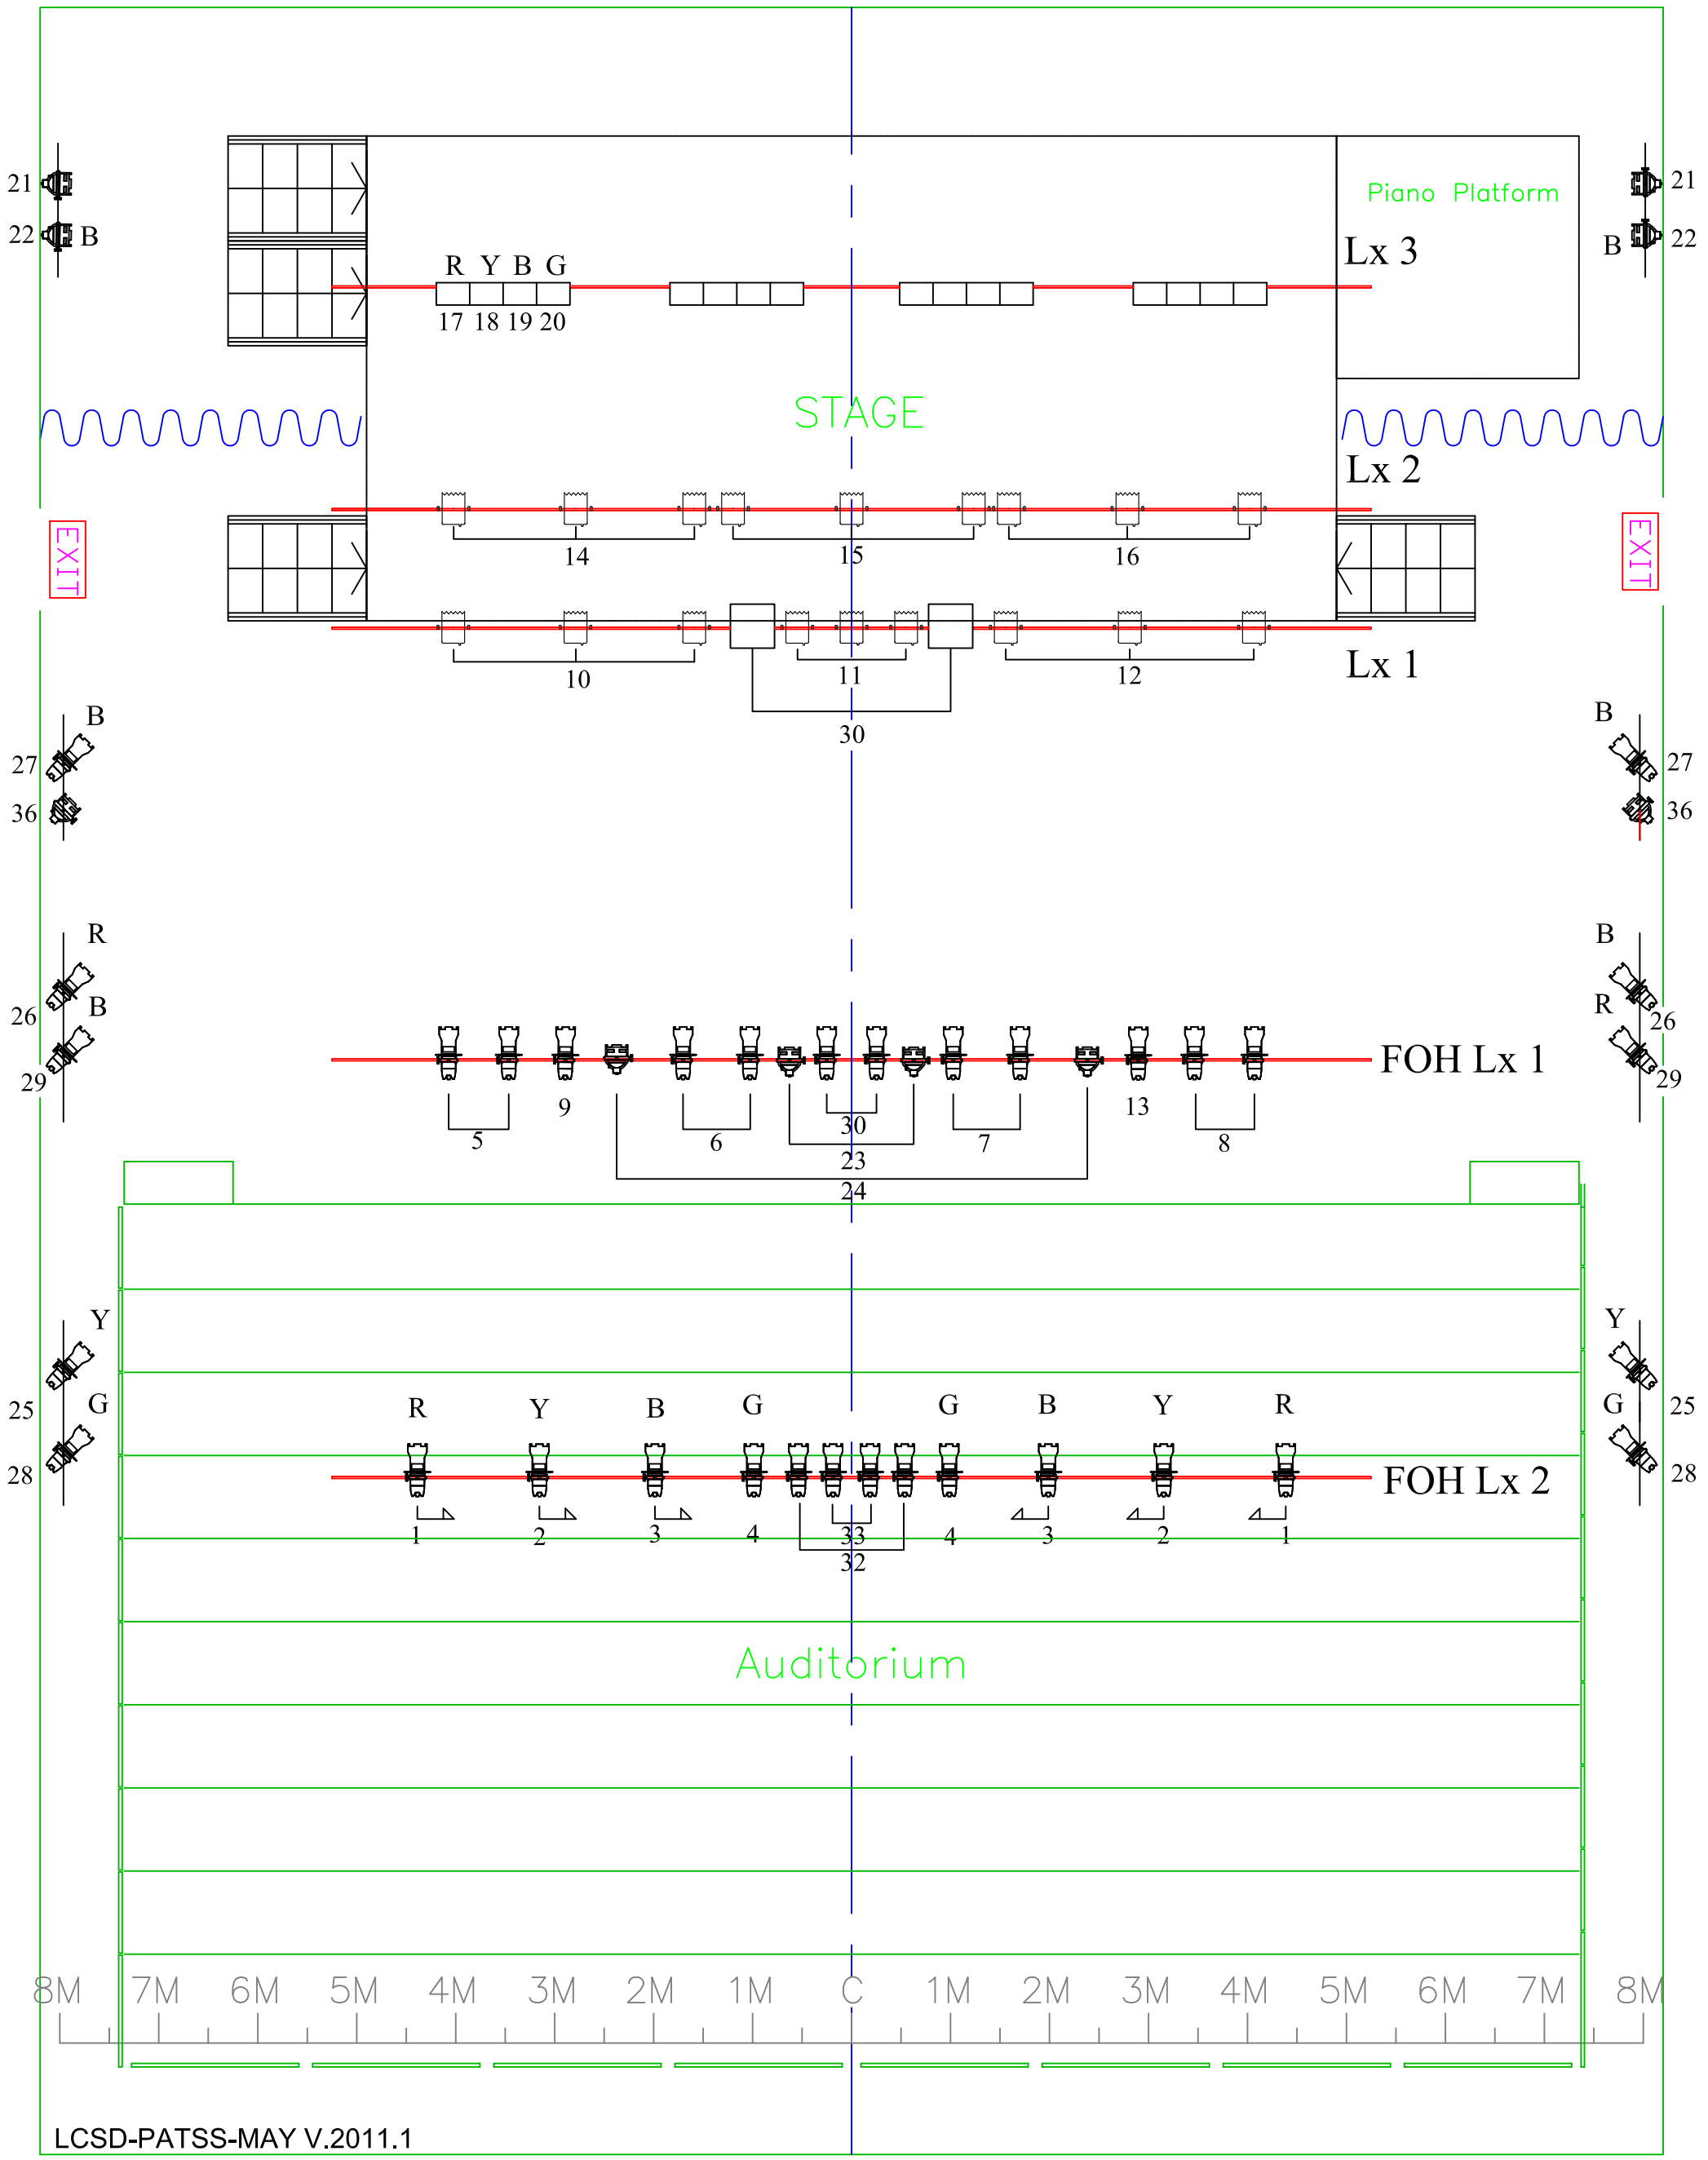

LCSD-PATSS-MAY V.2011.1