
油麻地戲院 - 音箱點位 正面圖
Yau Ma Tei Theatre PA Speaker Position Elevation Plan

Legend 音箱設備

- d&b Vi10P main central cluster
  中央揚聲器系統
- d&b Vi7P main left & right
  兩側的雙聲道揚聲器系統
- d&b Yi-SUB main left & right
  兩側的雙聲道揚聲器系統
- d&b 8S Surround & Ceiling
  天花及環場揚聲器系統
- d&b 4S front fill loudspeaker
  舞台台口揚聲器系統
- d&b 8S fixed side monitor
  舞台監聽揚聲器系統
- d&b 10S fixed front monitor
  舞台監聽揚聲器系統

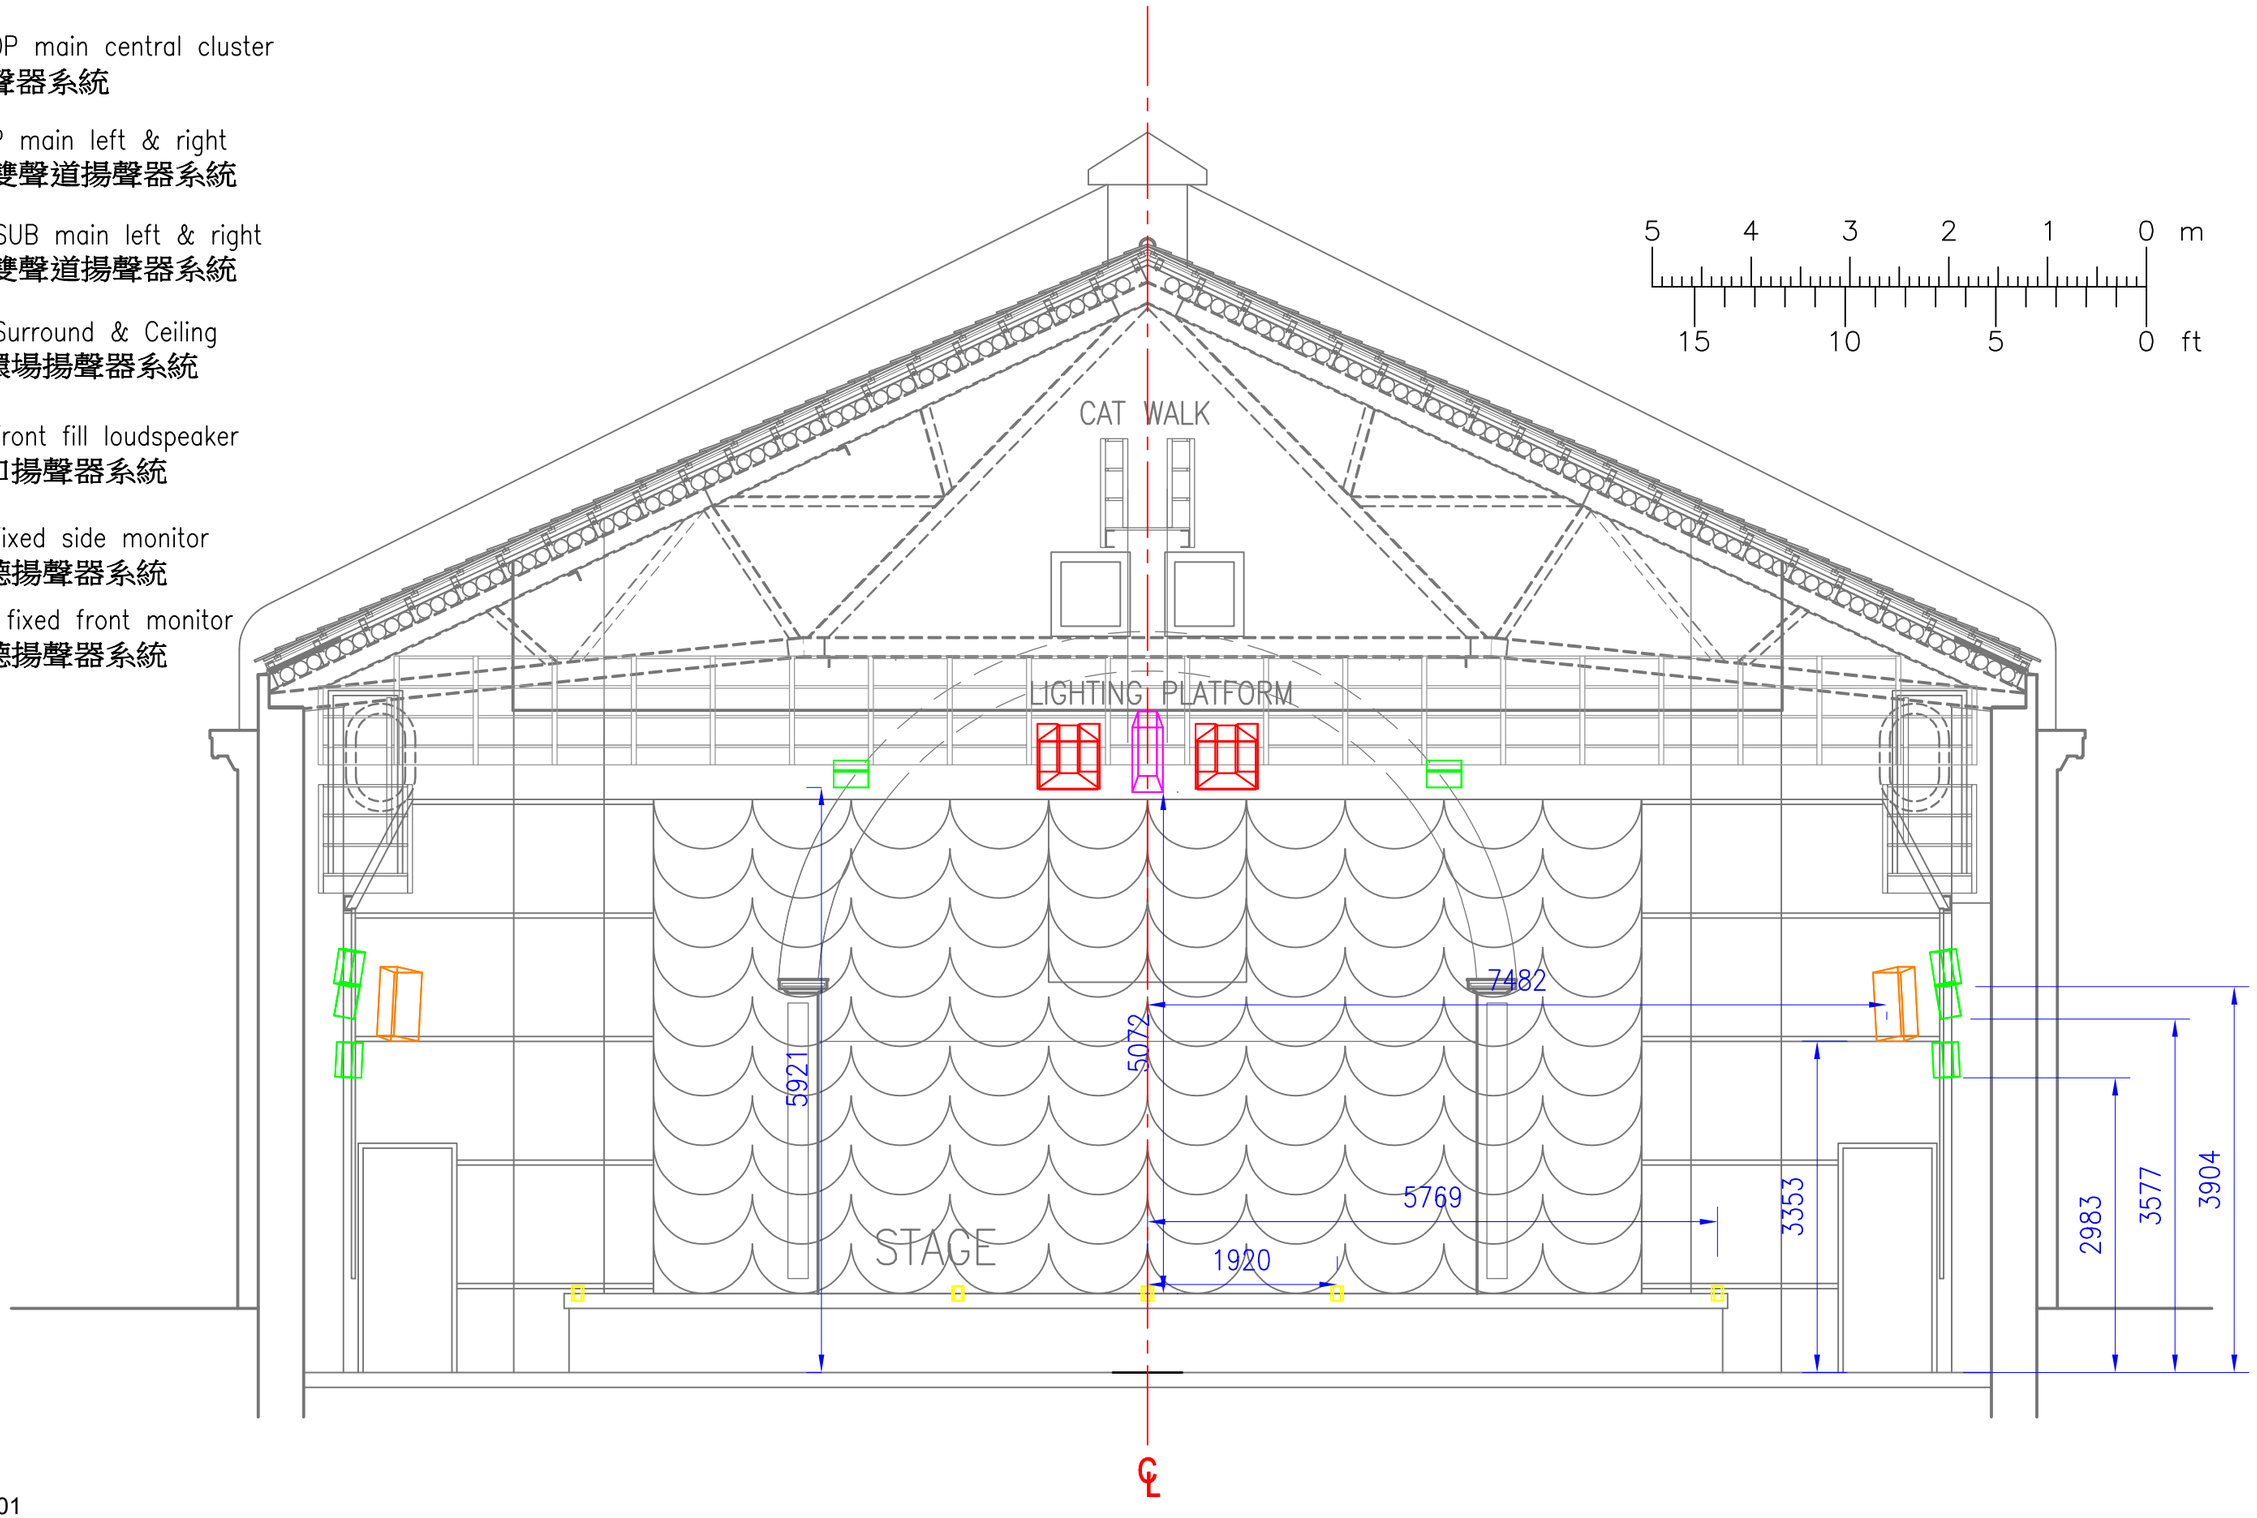


LCSD-PATSS-V.20261101

油麻地戲院 - 音箱點 平面圖
Yau Ma Tei Theatre PA Speaker Position Ground Plan

Legend 音箱設備

- d&b Vi10P main central cluster
  中央揚聲器系統
- d&b Vi7P main left & right
  兩側的雙聲道揚聲器系統
- d&b Yi-SUB main left & right
  兩側的雙聲道揚聲器系統
- d&b 8S Surround & Ceiling
  天花及環場揚聲器系統
- d&b 4S front fill loudspeaker
  舞台台口揚聲器系統
- d&b 8S fixed side monitor
  舞台監聽揚聲器系統
- d&b 10S fixed front monitor
  舞台監聽揚聲器系統

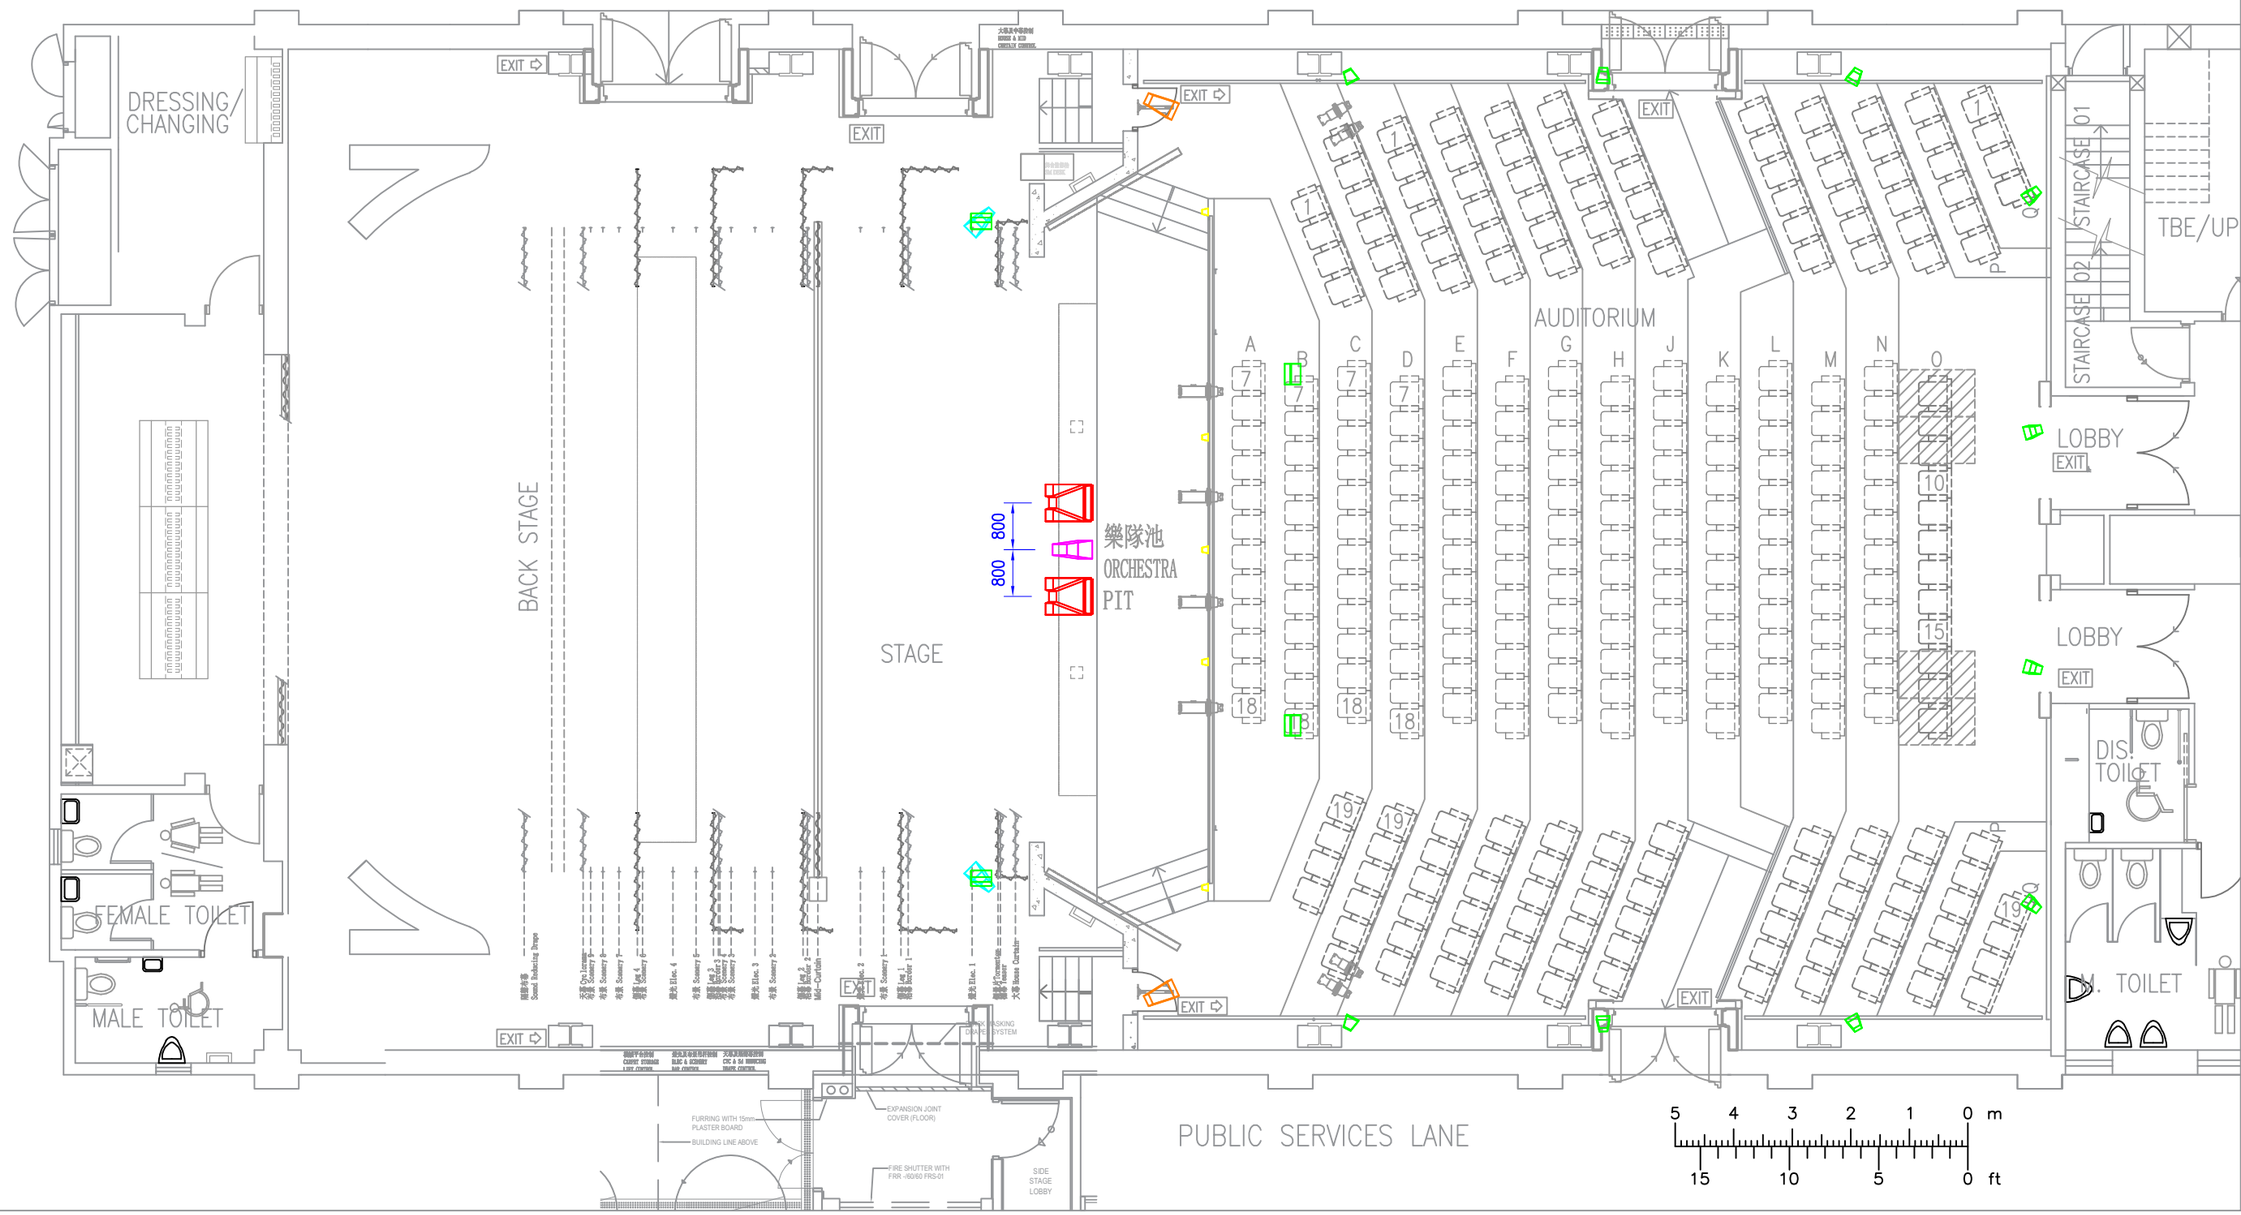

LCSD-PATSS-V.20261101

油麻地戲院 - 音箱點 側面圖
Yau Ma Tei Theatre PA Speaker Position Section Plan

Legend 音箱設備

d&b Vi10P main central cluster
中央揚聲器系統

d&b Vi7P main left & right
兩側的雙聲道揚聲器系統

d&b Yi-SUB main left & right
兩側的雙聲道揚聲器系統

d&b 8S Surround & Ceiling
天花及環場揚聲器系統

d&b 4S front fill loudspeaker
舞台台口揚聲器系統

d&b 8S fixed side monitor
舞台監聽揚聲器系統

d&b 10S fixed front monitor
舞台監聽揚聲器系統

5 4 3 2 1 0 m
15 10 5 0 ft

